


HÖRNSKOORDINATER FLEXZON

T1 E573706 N6569249	
E	N
573801	6569367
573889	6569336
573854	6569253
573845	6569150
573786	6569084
573744	6569159
573684	6569256
T2 E574433 N6569978	
E	N
574474	6569855
574455	6569790
574391	6569769
574352	6569737
574358	6569776
574382	6569812
574367	6569867
574295	6569839
574427	6569997
574565	6569928
T3 E574330 N6569406	
E	N
574450	6569337
574414	6569218
574400	6569164
574340	6569225
574278	6569277
574310	6569361
574312	6569410
574312	6569418
574456	6569442
T4 E574249 N6568523	
E	N
574268	6568658
574381	6568571
574369	6568560
574337	6568529
574319	6568514
574347	6568502
574355	6568465
574104	6568565
574068	6568622
T5 E575031 N6569139	
E	N
575243	6569206
575072	6569143
574956	6569083
574867	6569143
575219	6569299
T6 E574983 N6569695	
E	N
575007	6569699
574902	6569589
574764	6569523
574701	6569587
574761	6569677
574867	6569680
574930	6569742

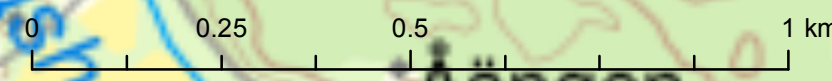

- Teckenförklaring**
- Vindkraftverk
 - Preliminär väglayout med uppställningsplatser
 - Flexzoner för placering av vindkraftverk
 - Projektområde

2	LL	25/10/23	EB	25/10/23	VERKSKOORDINATER
1	LL	20/10/23	EB	20/10/23	FÖRSTA UTGÅVAN
VERS	RITAD	DATUM	GODK	DATUM	REVIDERING



RITINGSNUMMER 04324-RES-LAY-DR-PT-001		DENNA RITNING TILLHÖR RES NORDEN AB. ÅTERGIVANDE AV DENNA, DELVIS ELLER I SIN HELHET, ÄR INTE TILLÅTET UTAN MEDGIVANDE.	
PROJEKTNAMN SÖDERMANLAND - STORA UVBERGET	SYFTE PERMITTING	SKALA 1:10,000	KOORDINATSYSTEM SWEREF99 TM
RITINGSNAMN PROJEKTOMRÅDE	LAYOUTRITNING N/A	LAYOUTNUMMER N/A	ORIGINALSTORLEK A3
		RES NORDEN AB LILLA BOMMEN 1 SE 411 04 GÖTEBORG TEL +46 (0) 31 3395960	