



Länsstyrelsens i Örebro län föreskrift om utvidgning av strandskydd samt upphävande av strandskydd inom områden som ingår i detaljplan för del av fastigheten Djupviken 1:12 m fl, Askersunds kommun;

Beslutade den 26 juni 2008.
(dnr 5211-08794-2008)

Länsstyrelsen bifaller Askersunds kommuns ansökan till den del som ligger inom de områden som är skrafferade på den karta som framgår av bilaga 1 till detta beslut och förordnar, med stöd av 7 kap 15 § andra stycket miljöbalken (MB) och 11 § förordningen (1998:1252) om områdesskydd enligt miljöbalken mm, att områdena inte längre ska omfattas av strandskydd. Beslutet i denna del träder ikraft när kommunens beslut att anta detaljplanen vunnit laga kraft. Område som undantas från antagande av detaljplanen omfattas inte av detta beslut.


Länsstyrelsen beslutar med stöd av 7 kap 14 § miljöbalken, 10 § lagen om införande av miljöbalken samt 11 § förordningen om områdesskydd enligt miljöbalken m m att utvidga strandskyddsområdet med de områden som är skrafferade med blå färg på den karta som framgår av bilaga 4 till detta beslut.

Lars Östring

Ann-Katrin Lindblad

rt a enl HKM-Ka
R07 2.5g V
170

ala 1:1000
ell 2008-03-07

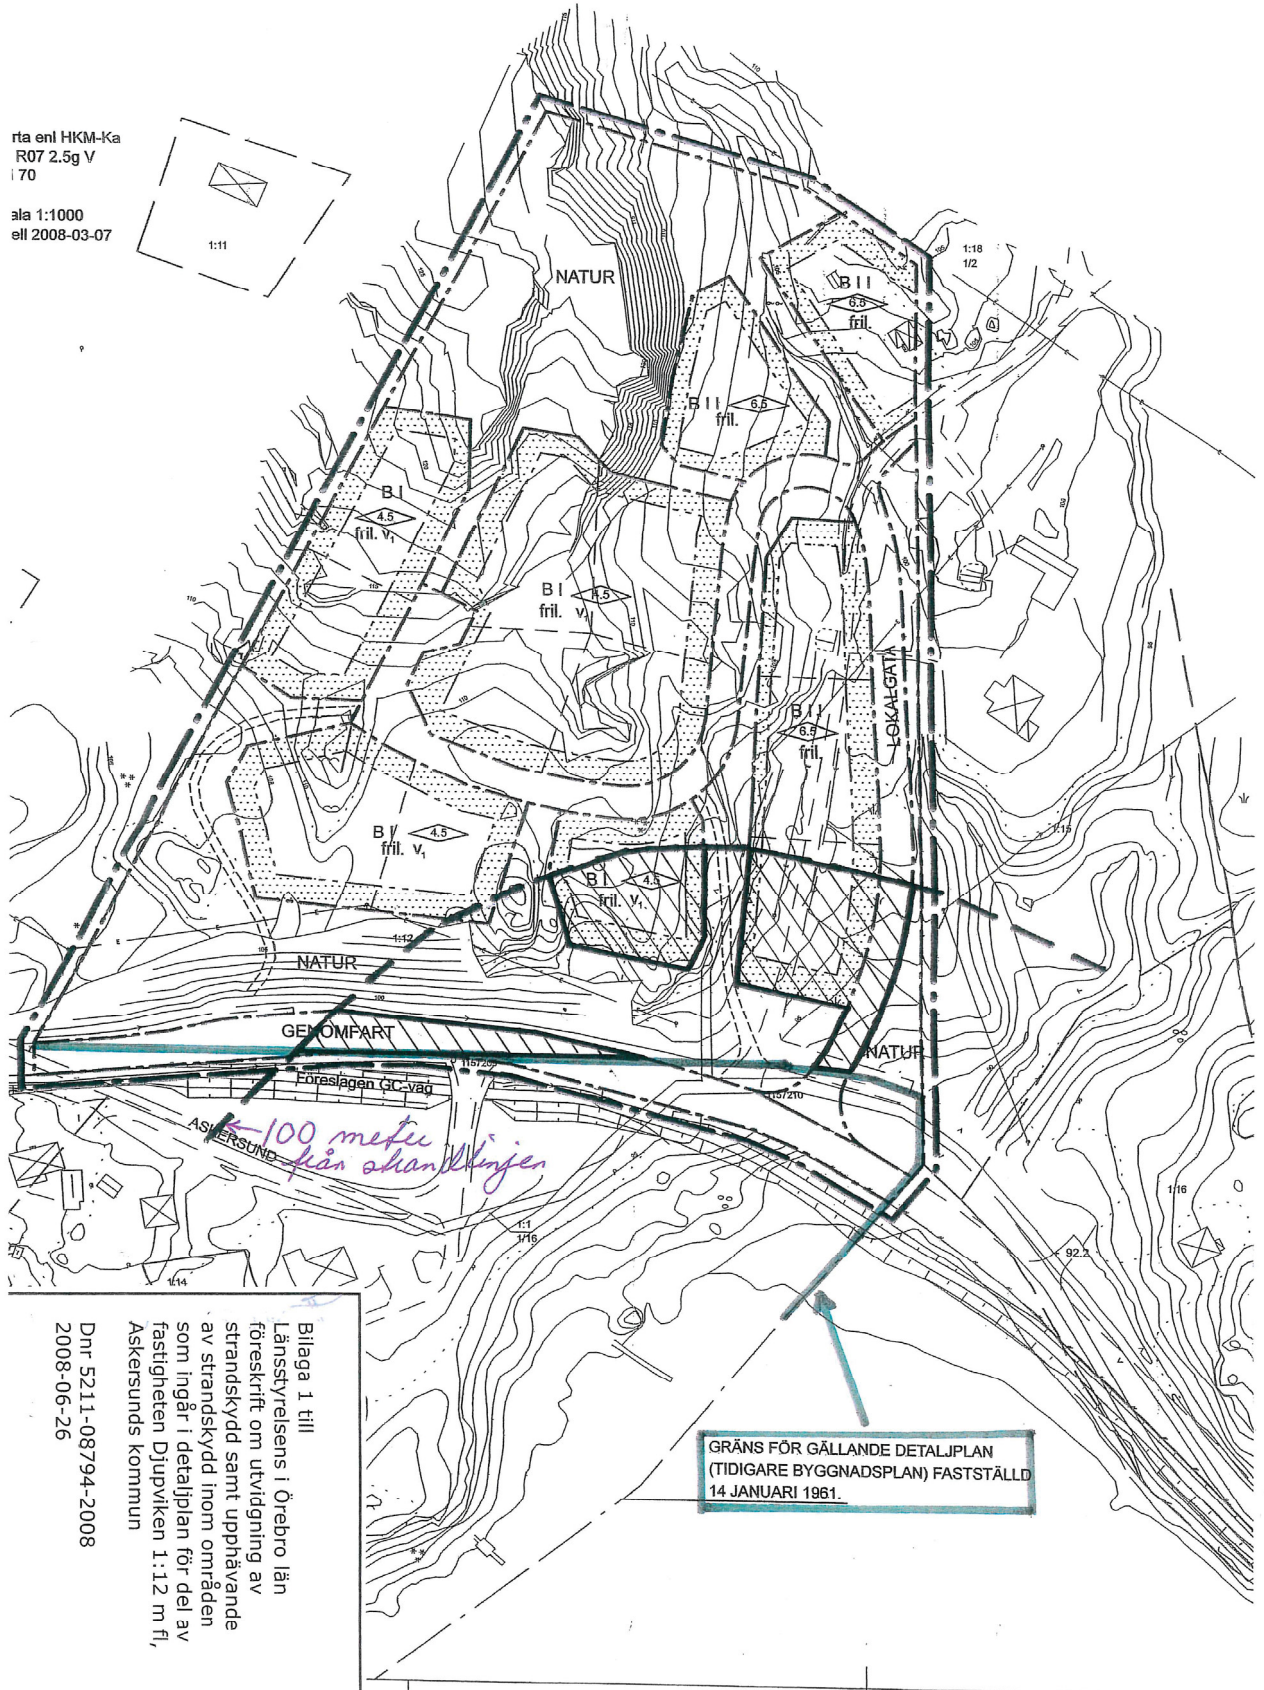


Bilaga 1 till
Länstyrelsens i Örebro län
föreskrift om utvidgning av
strandskydd samt upphävande
av strandskydd inom området
som ingår i detaljplan för del av
fastigheten Djupviken 1:12 m fl,
Askersunds kommun

Dnr 5211-08794-2008
2008-06-26

GRÄNS FÖR GÄLLANDE DETALJPLAN
(TIDIGARE BYGGNADSPÄN) FASTSTÄLLD
14 JANUARI 1961.

a enl HKM-Ka
R07 2.5g V
70

la 1:1000
II 2008-03-07

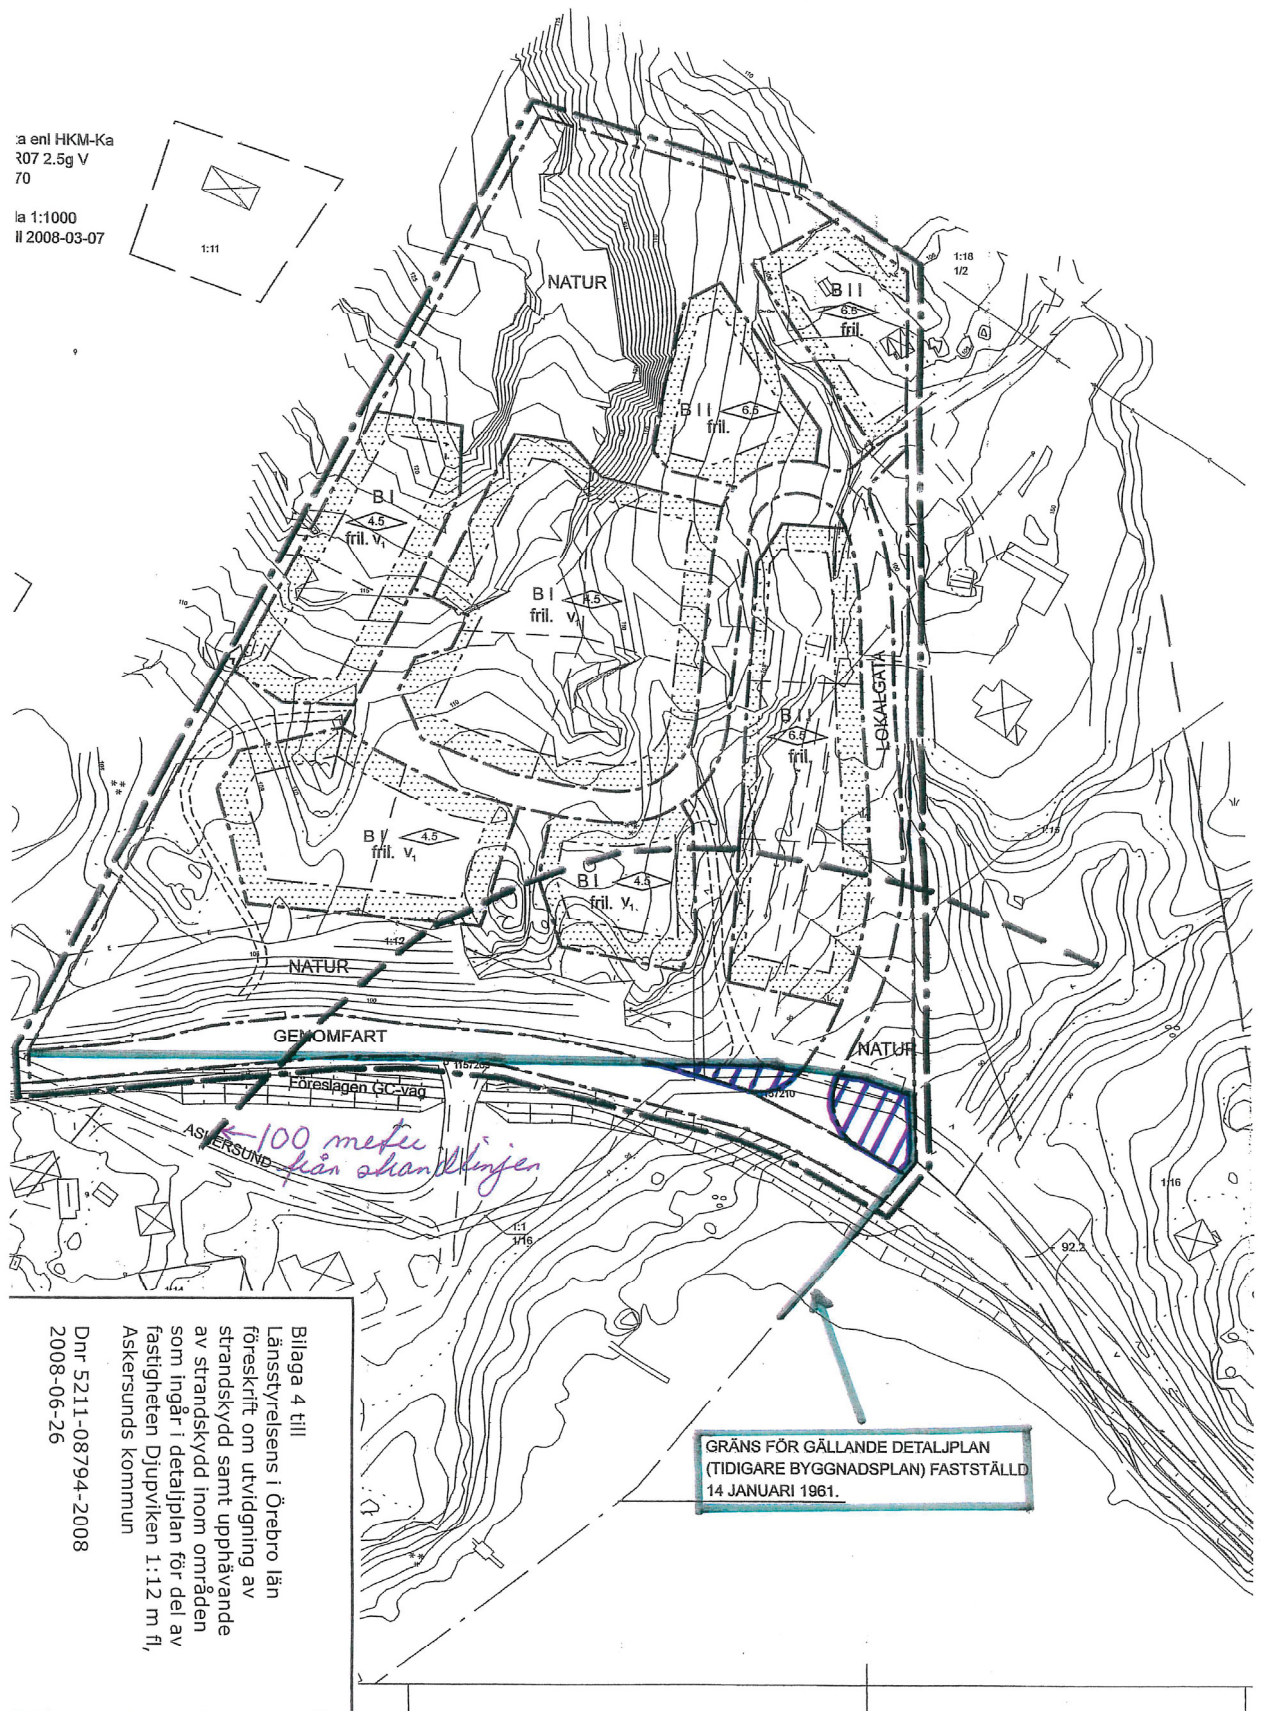

Bilaga 4 till
Länsstyrelsens i Örebro län
föreskrift om utvidgning av
strandskydd samt upphävande
av strandskydd inom området
som ingår i detaljplan för del av
fastigheten Djupviken 1:12 m fl,
Askersunds kommun

Dnr 5211-08794-2008
2008-06-26

GRÄNS FÖR GÄLLANDE DETALJPLAN
(TIDIGARE BYGGNADSPÄN) FASTSTÄLLD
14 JANUARI 1961.