

Förprovning av djurstall — Hästar

Checklista för ritningar till ansökan

Jordbruksverkets Förprovningsblankett D173A

Krav på ritningarna

Alla checklistepunkter är inte alltid aktuella, men de punkter som är aktuella ska finnas på ritningarna.

Planritningar ritas och måttsätts skalenligt, helst skala 1:100 (1 m är 1 cm på ritningen).

- Vad som är ny-, till- eller ombyggnad i stallet
- Anslutning till andra byggnader, som utrymme för strö och foder, personalutrymme, m m
- Dörrar, portar och fönster eller andra ljusinsläpp i yttervägg, innervägg och tak.
- Eventuell brandsektionering, t ex mellan stallet och lada eller personalutrymme.
- Utrymningsvägar för hästarna, med fri bredd för dörrar i utrymningsväg.
(för brand och utrymning, se gärna Lantbrukets Brandskyddskommittés Rekommendationer, www.lantbruketsbrandskydd.nu)
- Inredning. Boxar och ströbäddar, m m. Alla boxdörrar/grindar
- Vatteninstallationer, som vattenkoppar, hinkar
- Ventilation och värme:
 - Tilluftsdonens placering.
 - Frånluftsfläktars ellernocköppningars placering
 - Värmekällor, som element eller värmefläcktar
- Foderkrubbor och andra utfodringsanordningar
- Mått anges för:
 - Byggnadens längd och bredd (invändigt)
 - Inredningen: Mått på boxar, ätplatser, ströbäddar, och andra platser där hästarna vistas
 - Gångar, dörrar, m m (anges med fritt mått)
- Skriv hur många och hur stora hästar som ska rymmas i varje box, avdelning eller utrymme
- Visa på planritningen var sektionerna (tvärsnitten) finns

Sektionsritningar ritas och måttsätts skalenligt, helst skala 1:50 (1 m är 2 cm på ritningen) ,
eller 1:20 (1 m är 5 cm på ritningen).

- Sektion ritas så varje typ av avdelning eller byggnadsdel syns
- Rita också överbyggnaden (väggar, innertak och yttertak): låghus, höghus med höskulle, förhöjt innertak (parallelltak), eller annat.
 - Fönster
 - Eventuella bärlinor/bjälkar och stolpar i stallet
- Inredning: Boxar, spiltor, m m
- Ventilation:
 - Tilluftsdonen:
 - i yttervägg eller i taket, rita kanaler på skullen, öppningar vid takfoten, och liknande
 - Frånluftsfläcktar, nocköppningar och liknande. Hur trummor går genom inner- och yttertak.
 - Eventuell ljuddämpning av fläcktar
- Mått:
 - Höjder, höjdskillnader, lutningar:
 - Höjder och lutningar anges enklast med plushöjder (höjd i m eller cm, över en nollpunkt)
 - Invändig takhöjd.
- Höjd på boxväggar, och eventuella galler, m m

Situationsplan ritas skalenligt, helst skala 1:400. Kan också vara flygfoto från Eniro, eller liknande.

- Situationsplanen ska visa aktuella förhållanden efter byggnadsåtgärden, både den aktuella byggnaden och gårdens övriga byggnader
- Byggnaderna numreras lämpligen på ritningen, och anges i en lista med användning av varje byggnad

Förprovning av djurstall — Hästar

Checklista för ritningar till ansökan

Jordbruksverkets Förprovningsblankett D173A

Övrigt

Ritningar behöver inte vara utförda av en professionell ritare, men de ska vara och tydliga och innehålla de upplysningar som angetts här intill.

Vissa saker är svårt att beskriva i ansökan eller på ritningarna. Gör då gärna en beskrivning på ett separat papper. Det kan också vara bra att göra en detaljritning för att förklara hur något ska fungera. Broschyrer, fotografier, mm kan vara bra som komplettering. Framför allt vid ombyggnader är också fotografier värdefulla som komplement.

Förprovningsblanketten finns hos Länsstyrelsen eller på Jordbruksverkets webbplats.


Ansökan lämnas om möjligt digitalt, med e-post till halland@lansstyrelsen.se. Den får givetvis istället skickas per post, till Länsstyrelsen i Hallands län, 301 86 Halmstad.

Har du frågor kring förprovning kontakta då någon av byggnadskonsulenterna på Länsstyrelsen.

Förprovning av djurstall — Hästar

Checklista för ritningar till ansökan

Jordbruksverkets Förprovningsblankett D173A

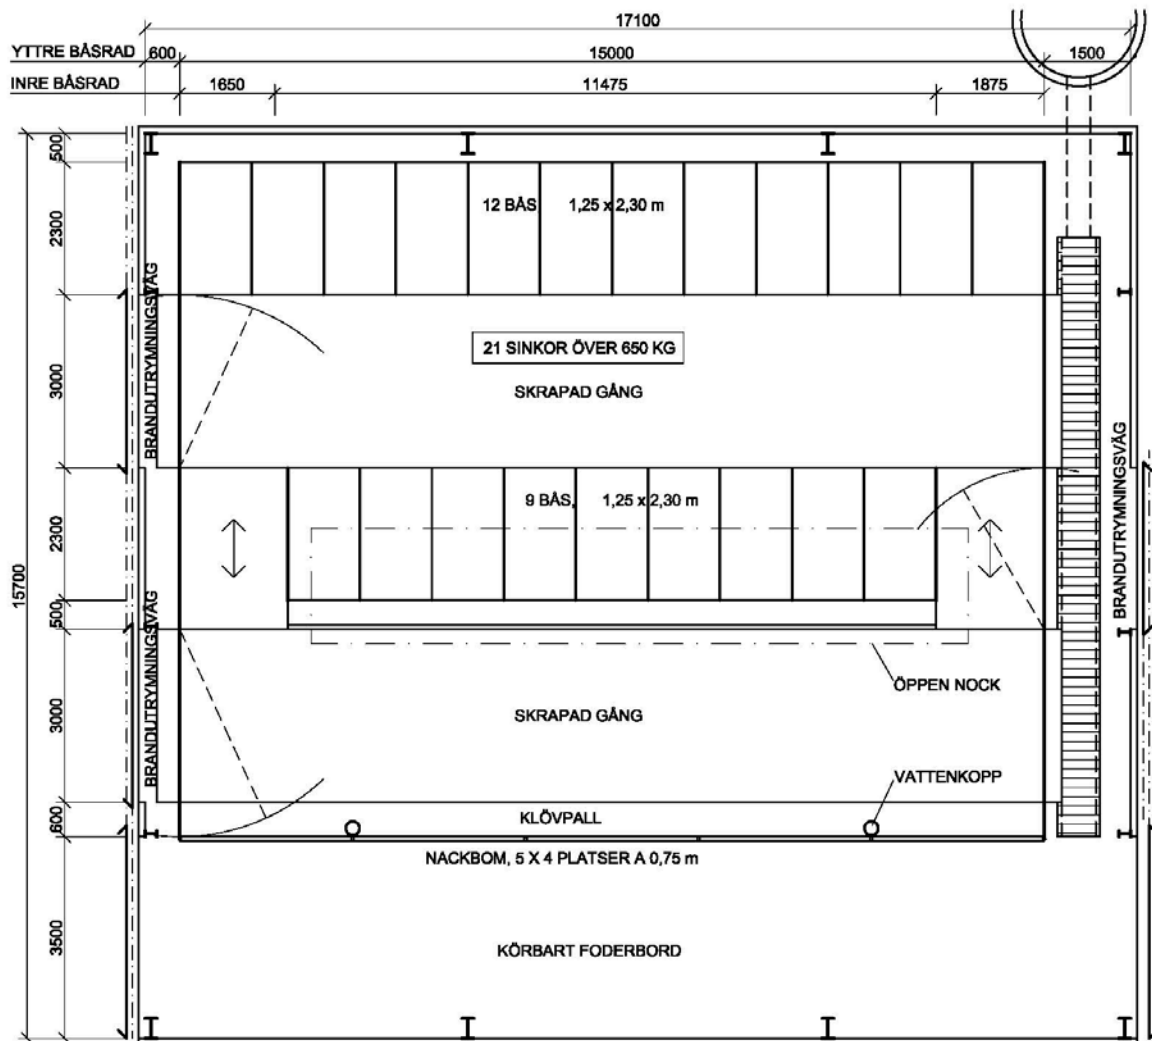


PLANRITNING

Exemplarritning, till checklista för ritningar till förprovningsansökan

Förprovning av djurstall — Hästar

Checklista för ritningar till ansökan

Jordbruksverkets Förprövningsblankett D173A

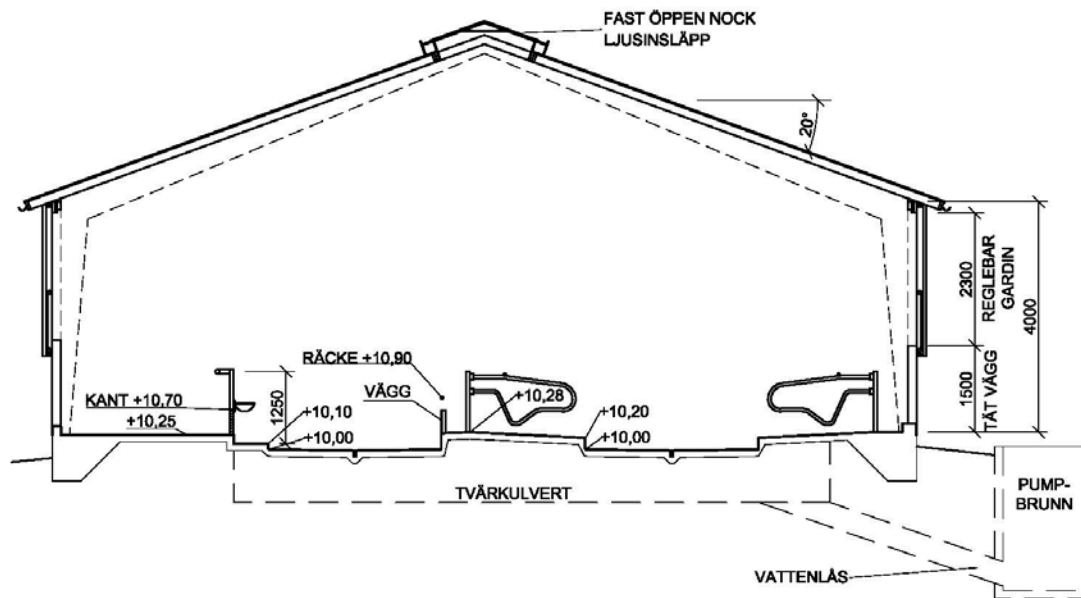

SEKTIONS-RITNING

Exempelritning, till checklista för ritningar till förprövningsansökan