

OBJEKTNAMN
LÄN
KOMMUN
LÄGE
VATTENSYSTEM
VATTENDRAGSKOORDINAT
LODNINGSDATUM
UTFÖRD AV

TORRSJÖN
ÖREBRO
LINDESBERG
X; 662073
ARBOGAÅN
122 581
930819
ALU-MILJÖ
GRUPP 6
NORMALT
3m
pH: 5.26
744 ha

Y; 147216


L. BLOMQVIST, J-Å. ERIKSSON
M. LINDQVIST, L. PALM

KONDUKTIVITET: 4.0mS/m

VATTENSTÅND
MÅXDJUP
VATTENPROV
TILLRINNINGSSOMRÅDE

Klackbacken

Sjöboda

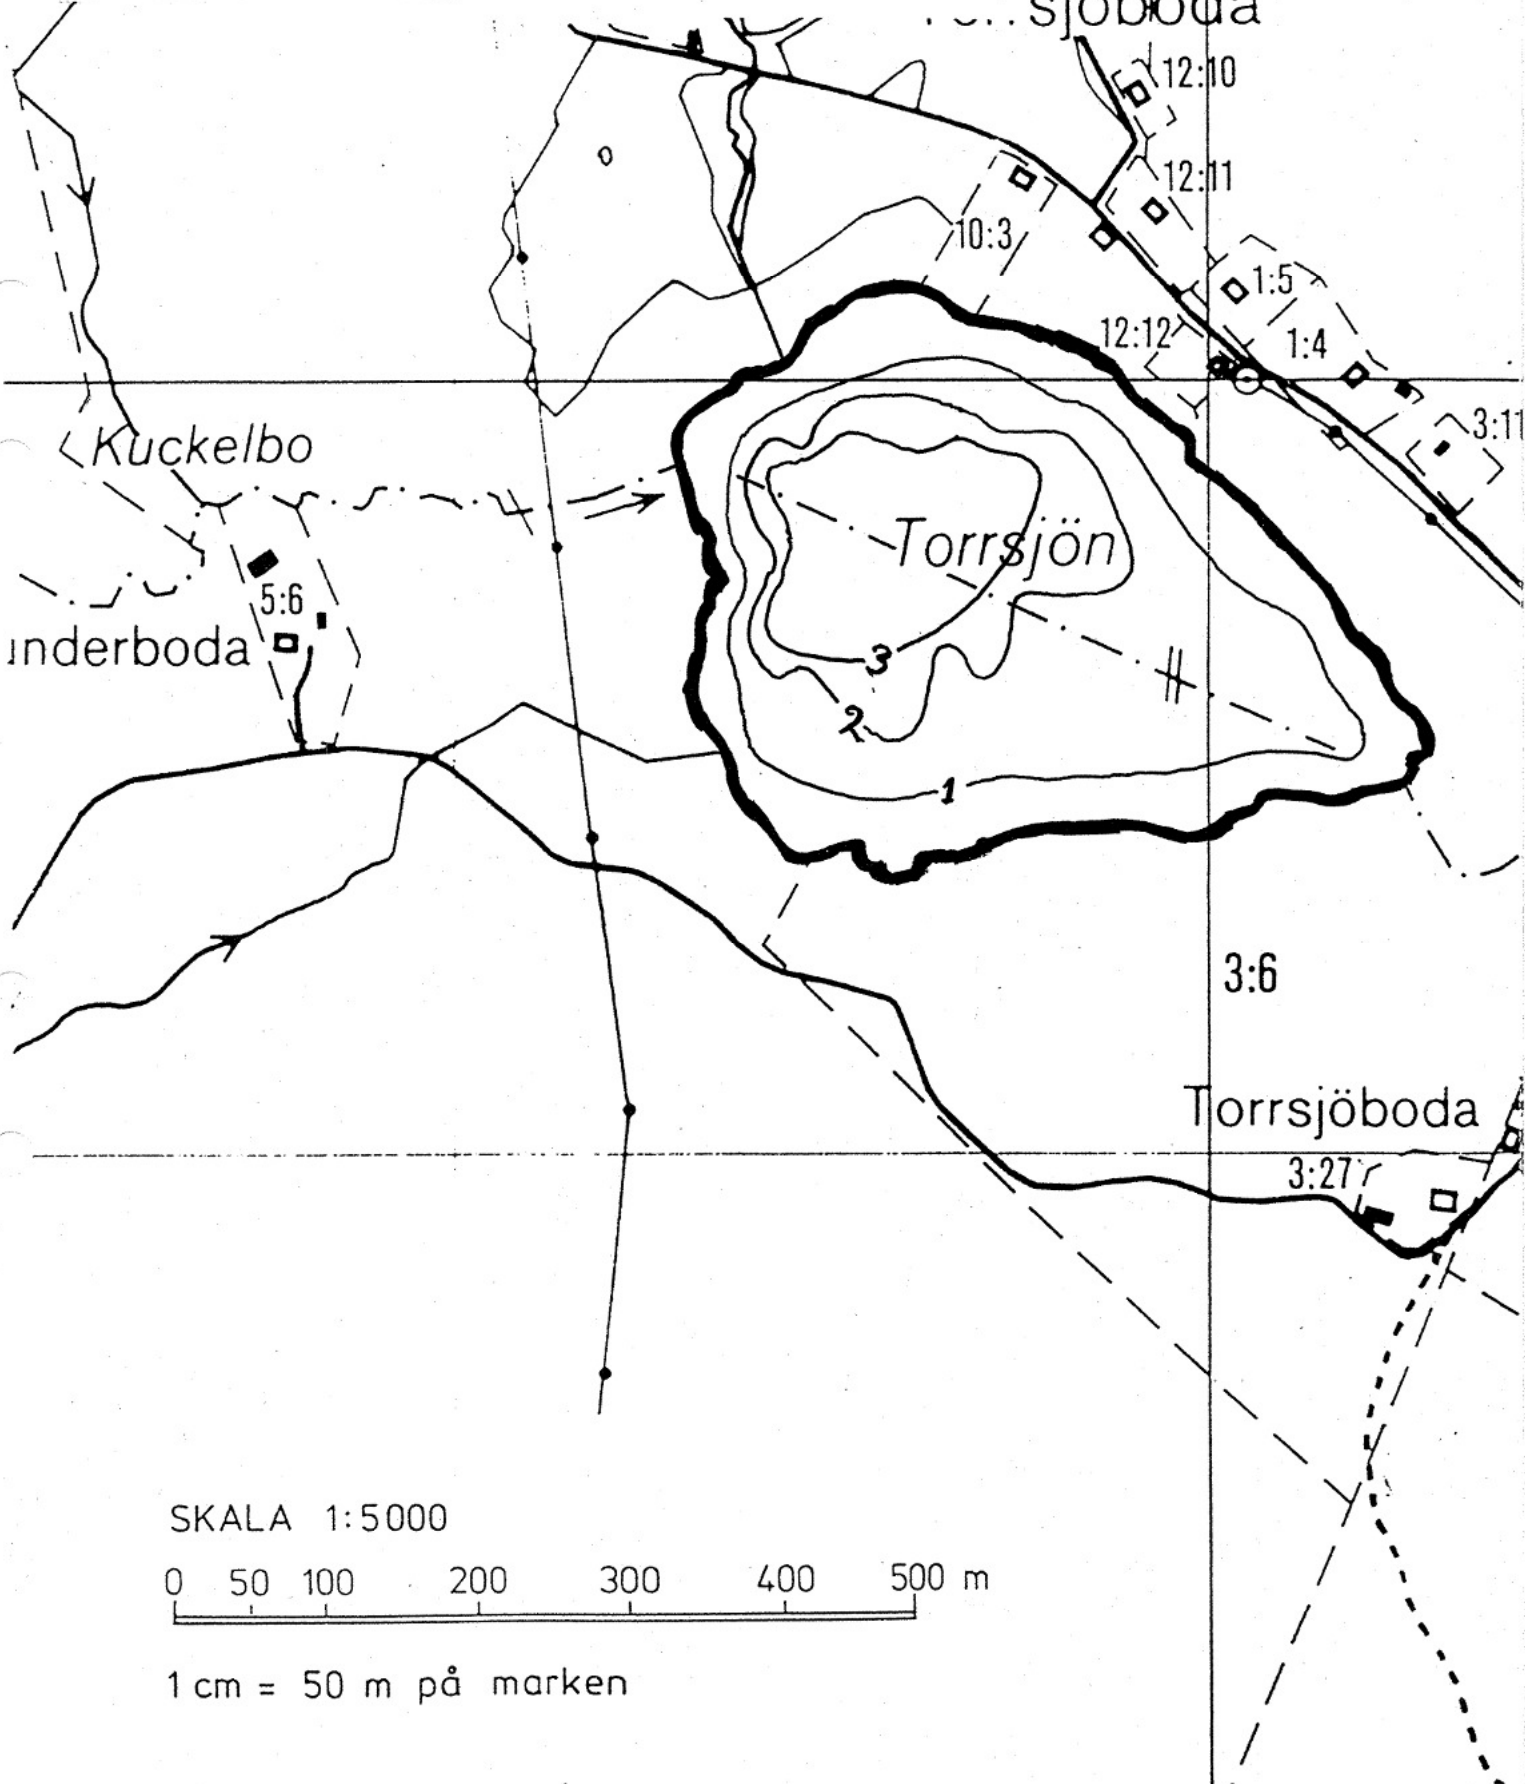

SKALA 1:5000

0 50 100 200 300 400 500 m

1 cm = 50 m på marken