


FÖRSLAG TILL BYGGNADSPLAN FÖR FRITIDSBEBYGGELSE INOM DEL AV FASTIGHETEN SIKMARÖ 1³¹ M.F.L. I BLIDÖ SOCKEN OCH KOMMUN, STOCKHOLMS LÄN

STOCKHOLM 1 DECEMBER 1964
 REVIDERAD 1 AUGUSTI 1970
 REVIDERAD 1 OKTOBER 1970
 REVIDERAD 1 AUGUSTI 1971

- SKALA 1:1000
- GRUNDKARTANS BETECKNINGAR:
- HEMMANSGRÄNS
 - FASTIGHETSGRÄNS
 - ÅKER, ÄNG
 - DIKE
 - BRUNN
 - BONINGSHUS
 - UTHUS
 - VÄG
 - STAKET
 - KRAFTLEDNING
 - STRANDLINJE
 - BRYGGA
 - NIVÅKURVOR
 - POLYGONPUNKT
 - GRÄNSPUNKT
 - RUTNÄTSPUNKT


BYGGNADSPLANENS BETECKNINGAR:

- BYGGNADSPLANEGRÄNS
- OMRÅDESGRÄNS
- BESTÄMMELSEGRÄNS
- PARKGRÄNS, EJ AVSEDD ATT FASTSTÄLLAS
- OMRÅDESGRÄNS MED FÖRBUD MOT UTFART
- TOMTGRÄNS EJ AVSEDD ATT FASTSTÄLLAS
- ALLMÄN PLATS, VÄG
- ALLMÄN PLATS, PARK
- BF OMRÅDE FÖR BOSTADSÄNDAMÅL FRISTÄENDE HUS
- Rb OMRÅDE FÖR FRILUFTSBAD
- Sv SKYDDSONRÅDE FÖR VATTENTÄKT
- Vb OMRÅDE FÖR HAMNÄNDAMÅL
- V VATTENOMRÅDE SOM EJ FÅR UTFYLLAS ELLER ÖVERBYGGAS
- Vb VATTENOMRÅDE SOM FÅR ÖVERBYGGAS MED MINDRE BÅT-BRYGGOR, BADHUS EL. DYL.
- MÄRK, SOM EJ FÅR BEBYGGAS
- I ANTAL VÅNINGAR
- FÖRESLAGET BYGGNADSLÄGE

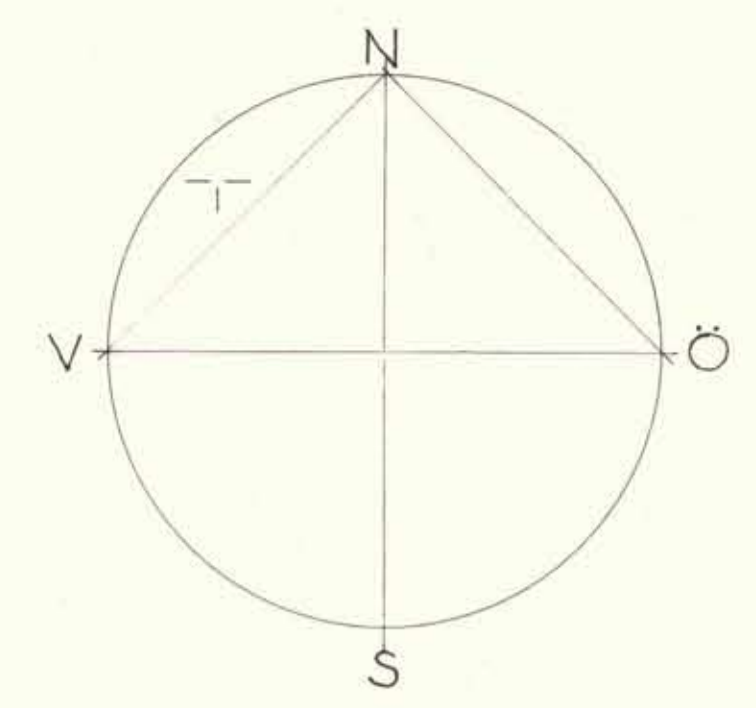

GRÄNS FÖR OMRÅDE SOM UNDANTAGITS FRÅN FASTSTÄLLELSE ENLIGT LÄNSSTYRELSENS BESLUT DEN 15 JUNI 1972

År 1971 den 16 sept. s 989 blev detta förslag antaget av Byggnadsnämnden i Norrtälje, betygar & tjänstens vägnar:
 Bengt Strandberg
 Skrivare

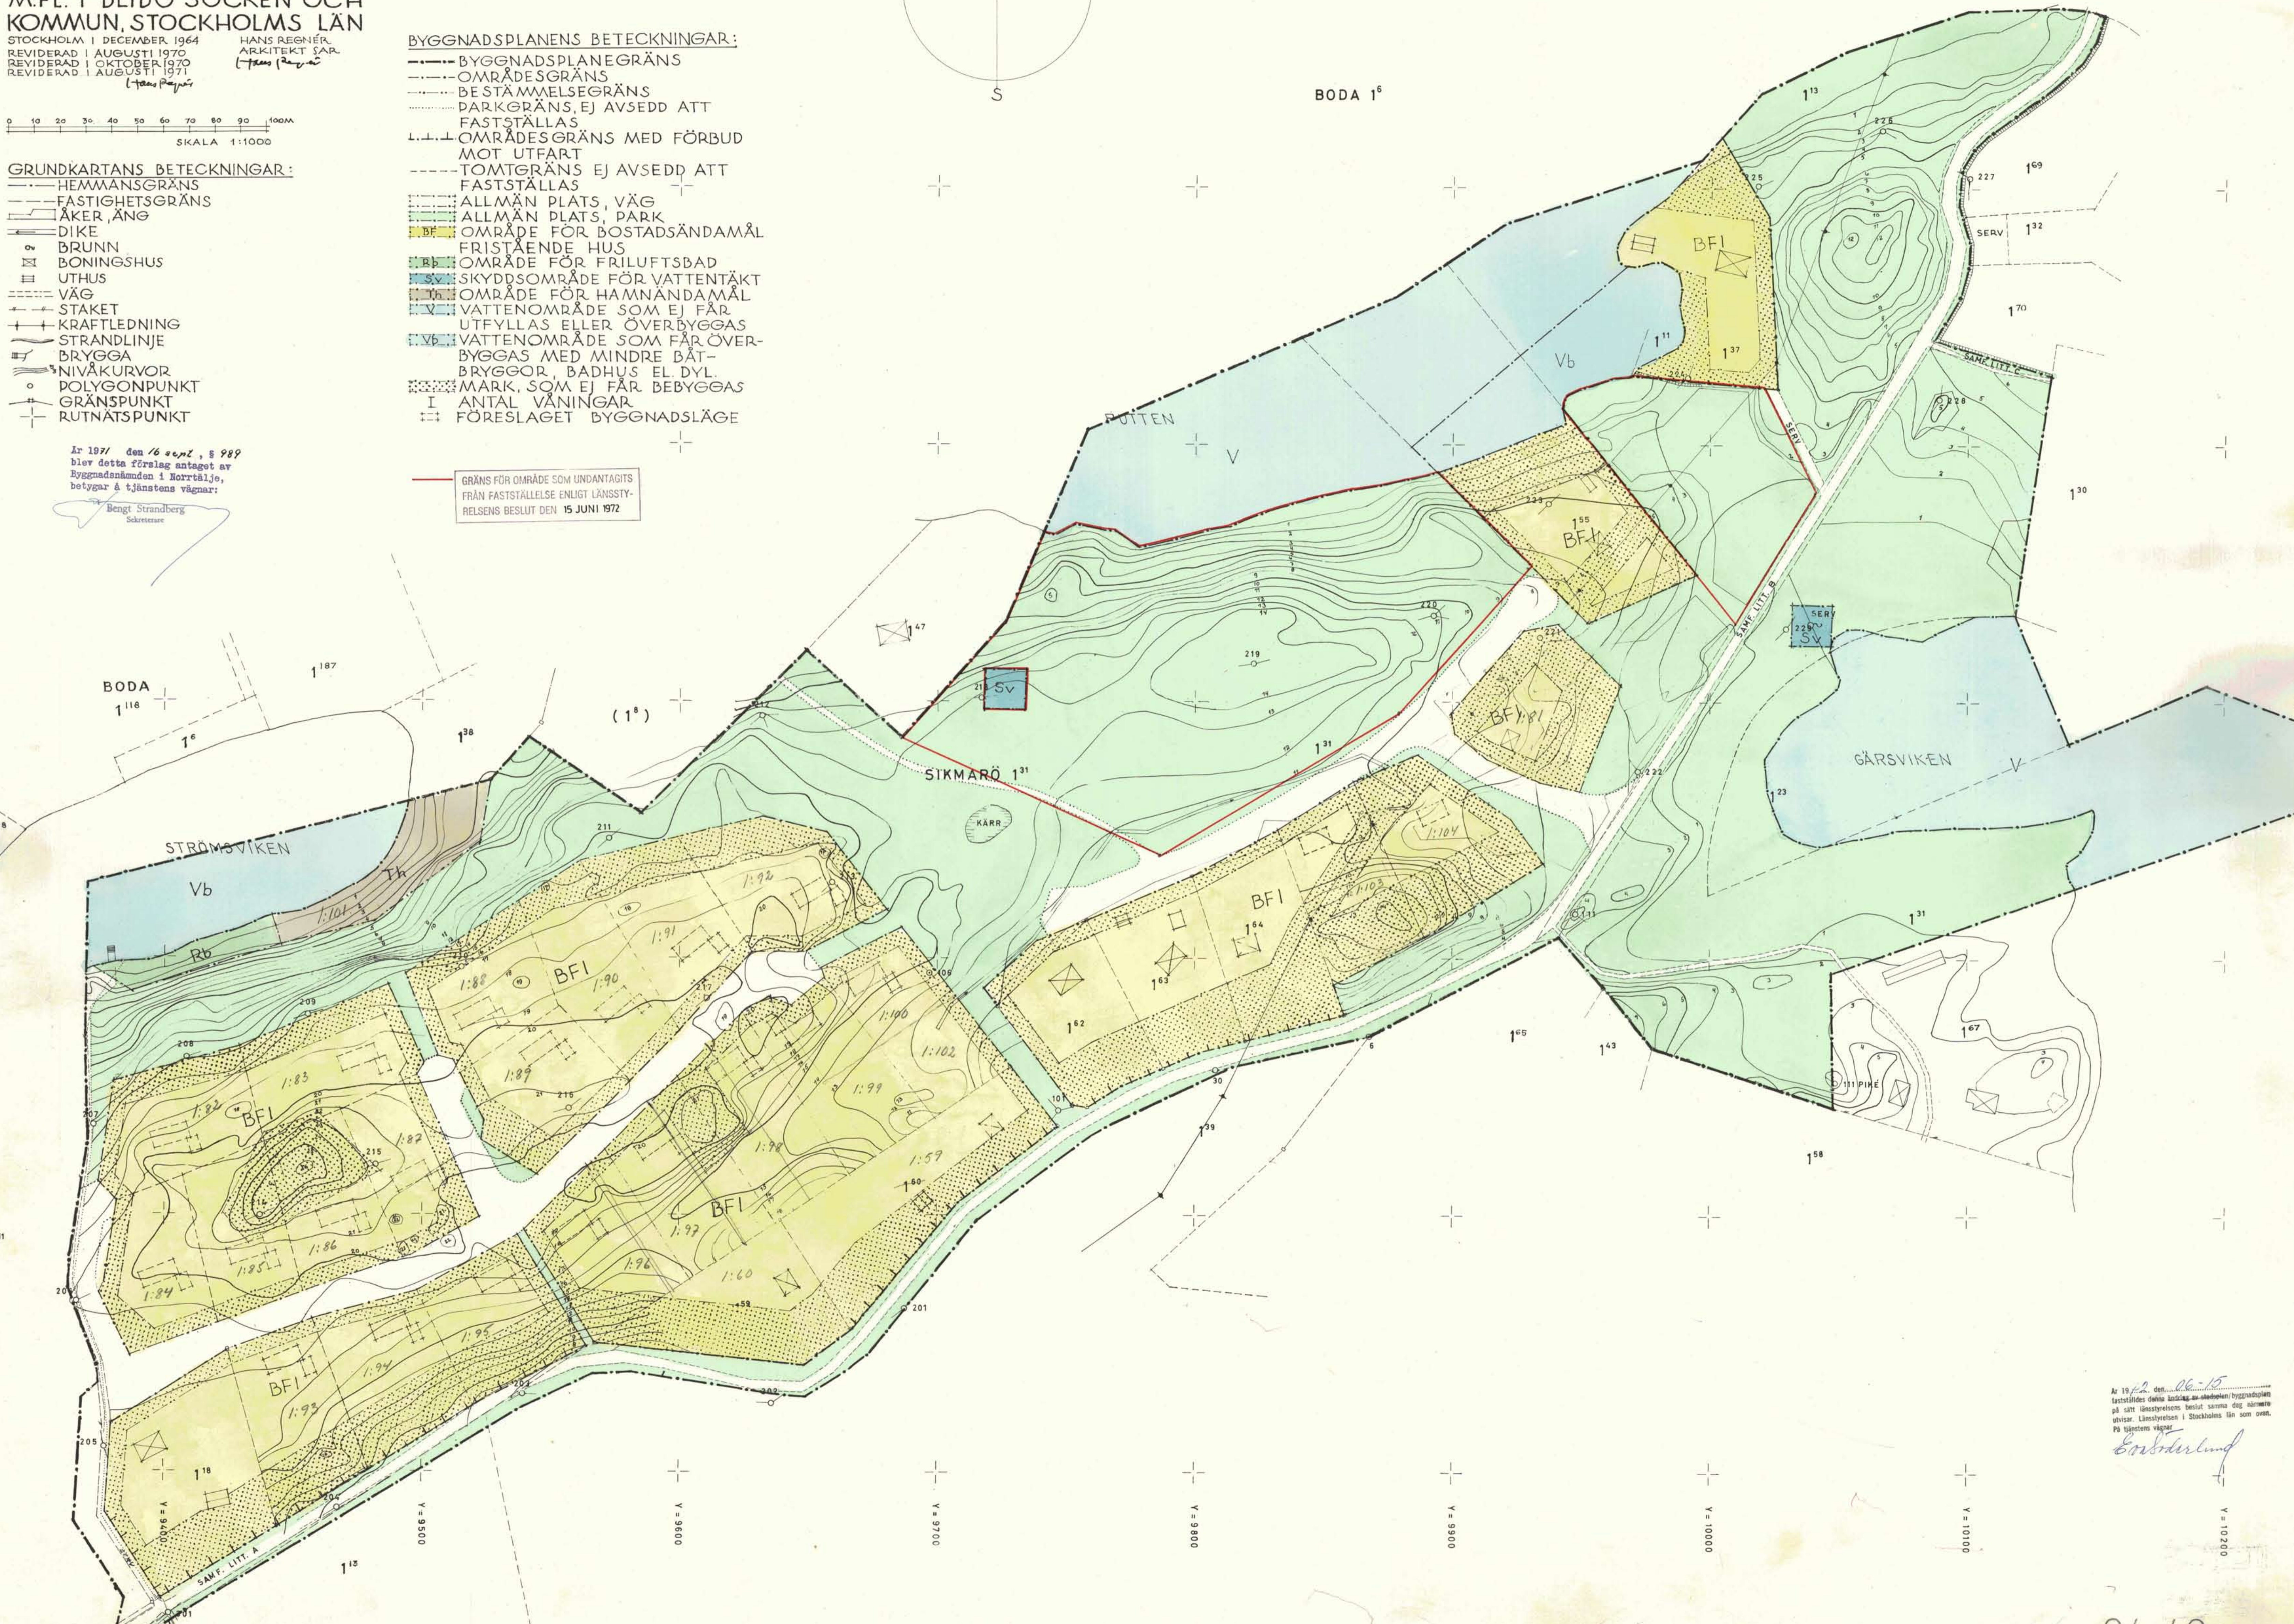

År 1972 den 06-15
 fastställdes denna ändring av planens byggnadsplan på sam. Länsstyrelsen beslut samma dag rörande utvisar. Länsstyrelsen i Stockholms län som ovan. På tjänstens vägnar
 Engström